


PLANTA BAJA

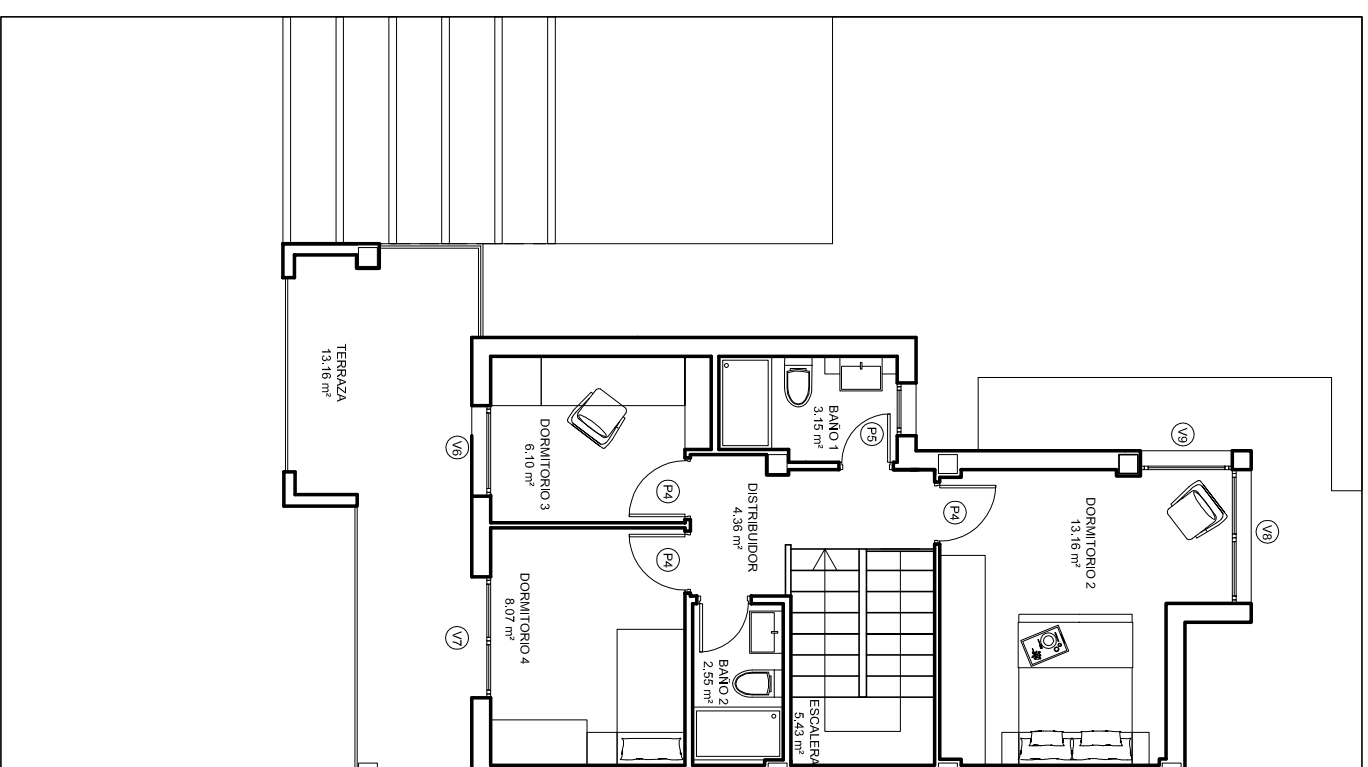

PLANTA PRIMERA

VIVIENDA Ba4					
	SUPERFICIE VIVIENDA	S. UTIL	S. CONS	SUPERFICIE EXTERIOR	
PLANTA BAJA	DISTRIBUIDOR ACCESO	4.48		GARAJE	23.35
	ASEO	3.22		ACCESO	6.20
	SALON-COCINA- COMEDOR	36.14		JARDIN DELANTERO	8.48
	DORMITORIO 1	11.61		ZONA TRASTERO-TENEDERO	10.76
				PORCHE	25.73
			JARDIN POSTERIOR	34.74	
	TOTAL SUPERFICIES	55.45	69.37		109.26
PLANTA PRIMERA	ESCALERA	5.43			
	DISTRIBUIDOR	4.36			
	DORMITORIO 2	13.16			
	DORMITORIO 3	6.10			
	DORMITORIO 4	8.07			
	BAÑO 1	3.15			
	BAÑO 2	2.55		TERRAZA	13.16
		42.82	59.92		13.16
SUPERFICIES TOTALES		98.27	129.29		122.42

Bruselas metropolitana S. L.

VIVIENDA TIPO Ba4

Escala 1:100

Distribución

Este plano no supone documento contractual