


PLANTA BAJA

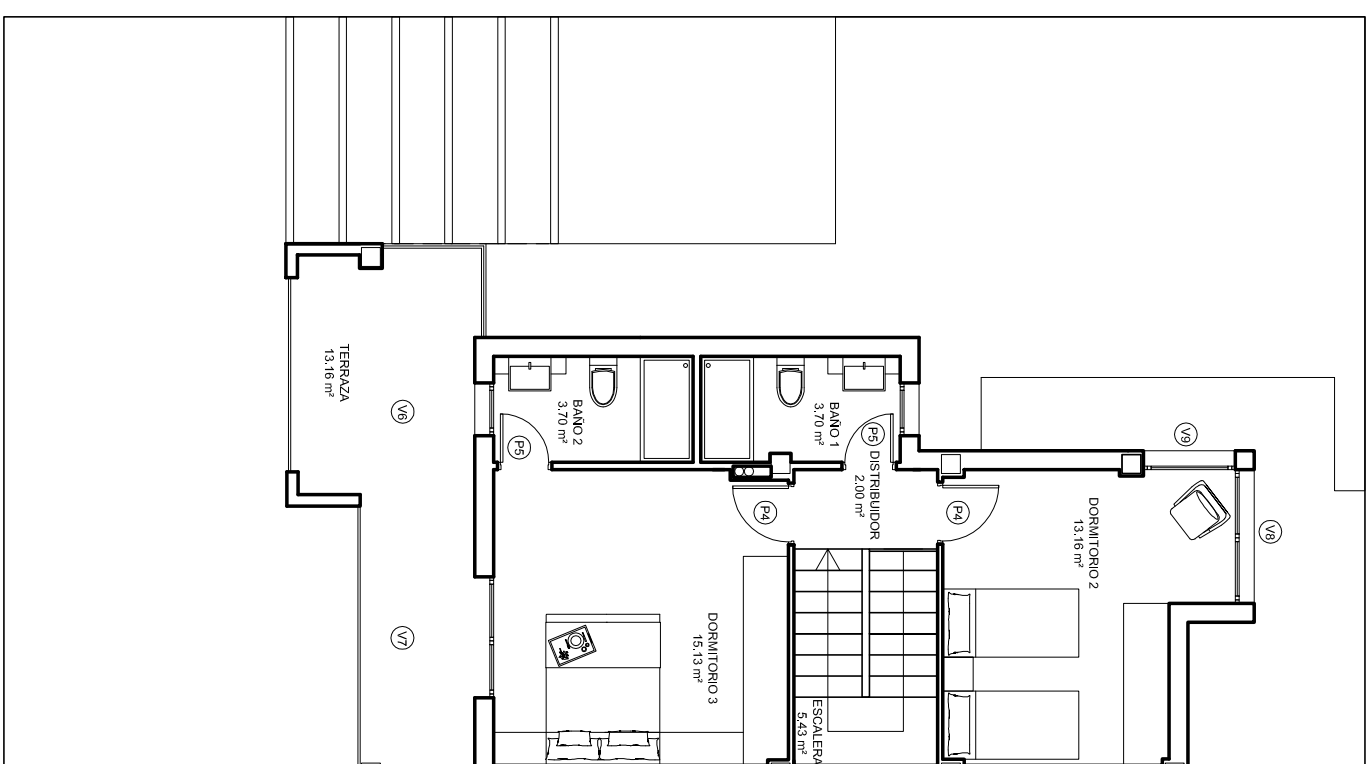

PLANTA PRIMERA

VIVIENDA Bc3						
	SUPERFICIE VIVIENDA	S. UTIL	S. CONS	SUPERFICIE EXTERIOR		
PLANTA BAJA	DISTRIBUIDOR ACCESO	4.48		GARAJE	23.35	
	ASEO	3.22		ACCESO	6.20	
	SALON	21.65		JARDIN DELANTERO	8.48	
	COCINA COMEDOR	14.00		ZONA TRASTERO-TENDEDERO	10.76	
	DORMITORIO 1	11.61		PORCHE	25.73	
				JARDIN POSTERIOR	34.74	
	TOTAL SUPERFICIES	54.96			109.26	
	PLANTA PRIMERA	ESCALERA	5.43			
		DISTRIBUIDOR	2.00			
		DORMITORIO 2	13.15			
DORMITORIO 3		15.13				
BAÑO 1		3.70				
				TERRAZA	13.16	
					13.16	
SUPERFICIES TOTALES		98.08	129.29		122.42	

Bruselas metropolitana S. L.

VIVIENDA TIPO Bc3

Escala 1:100

Distribución

Este plano no supone documento contractual